
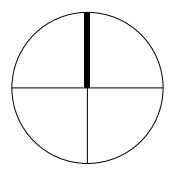


LN 3

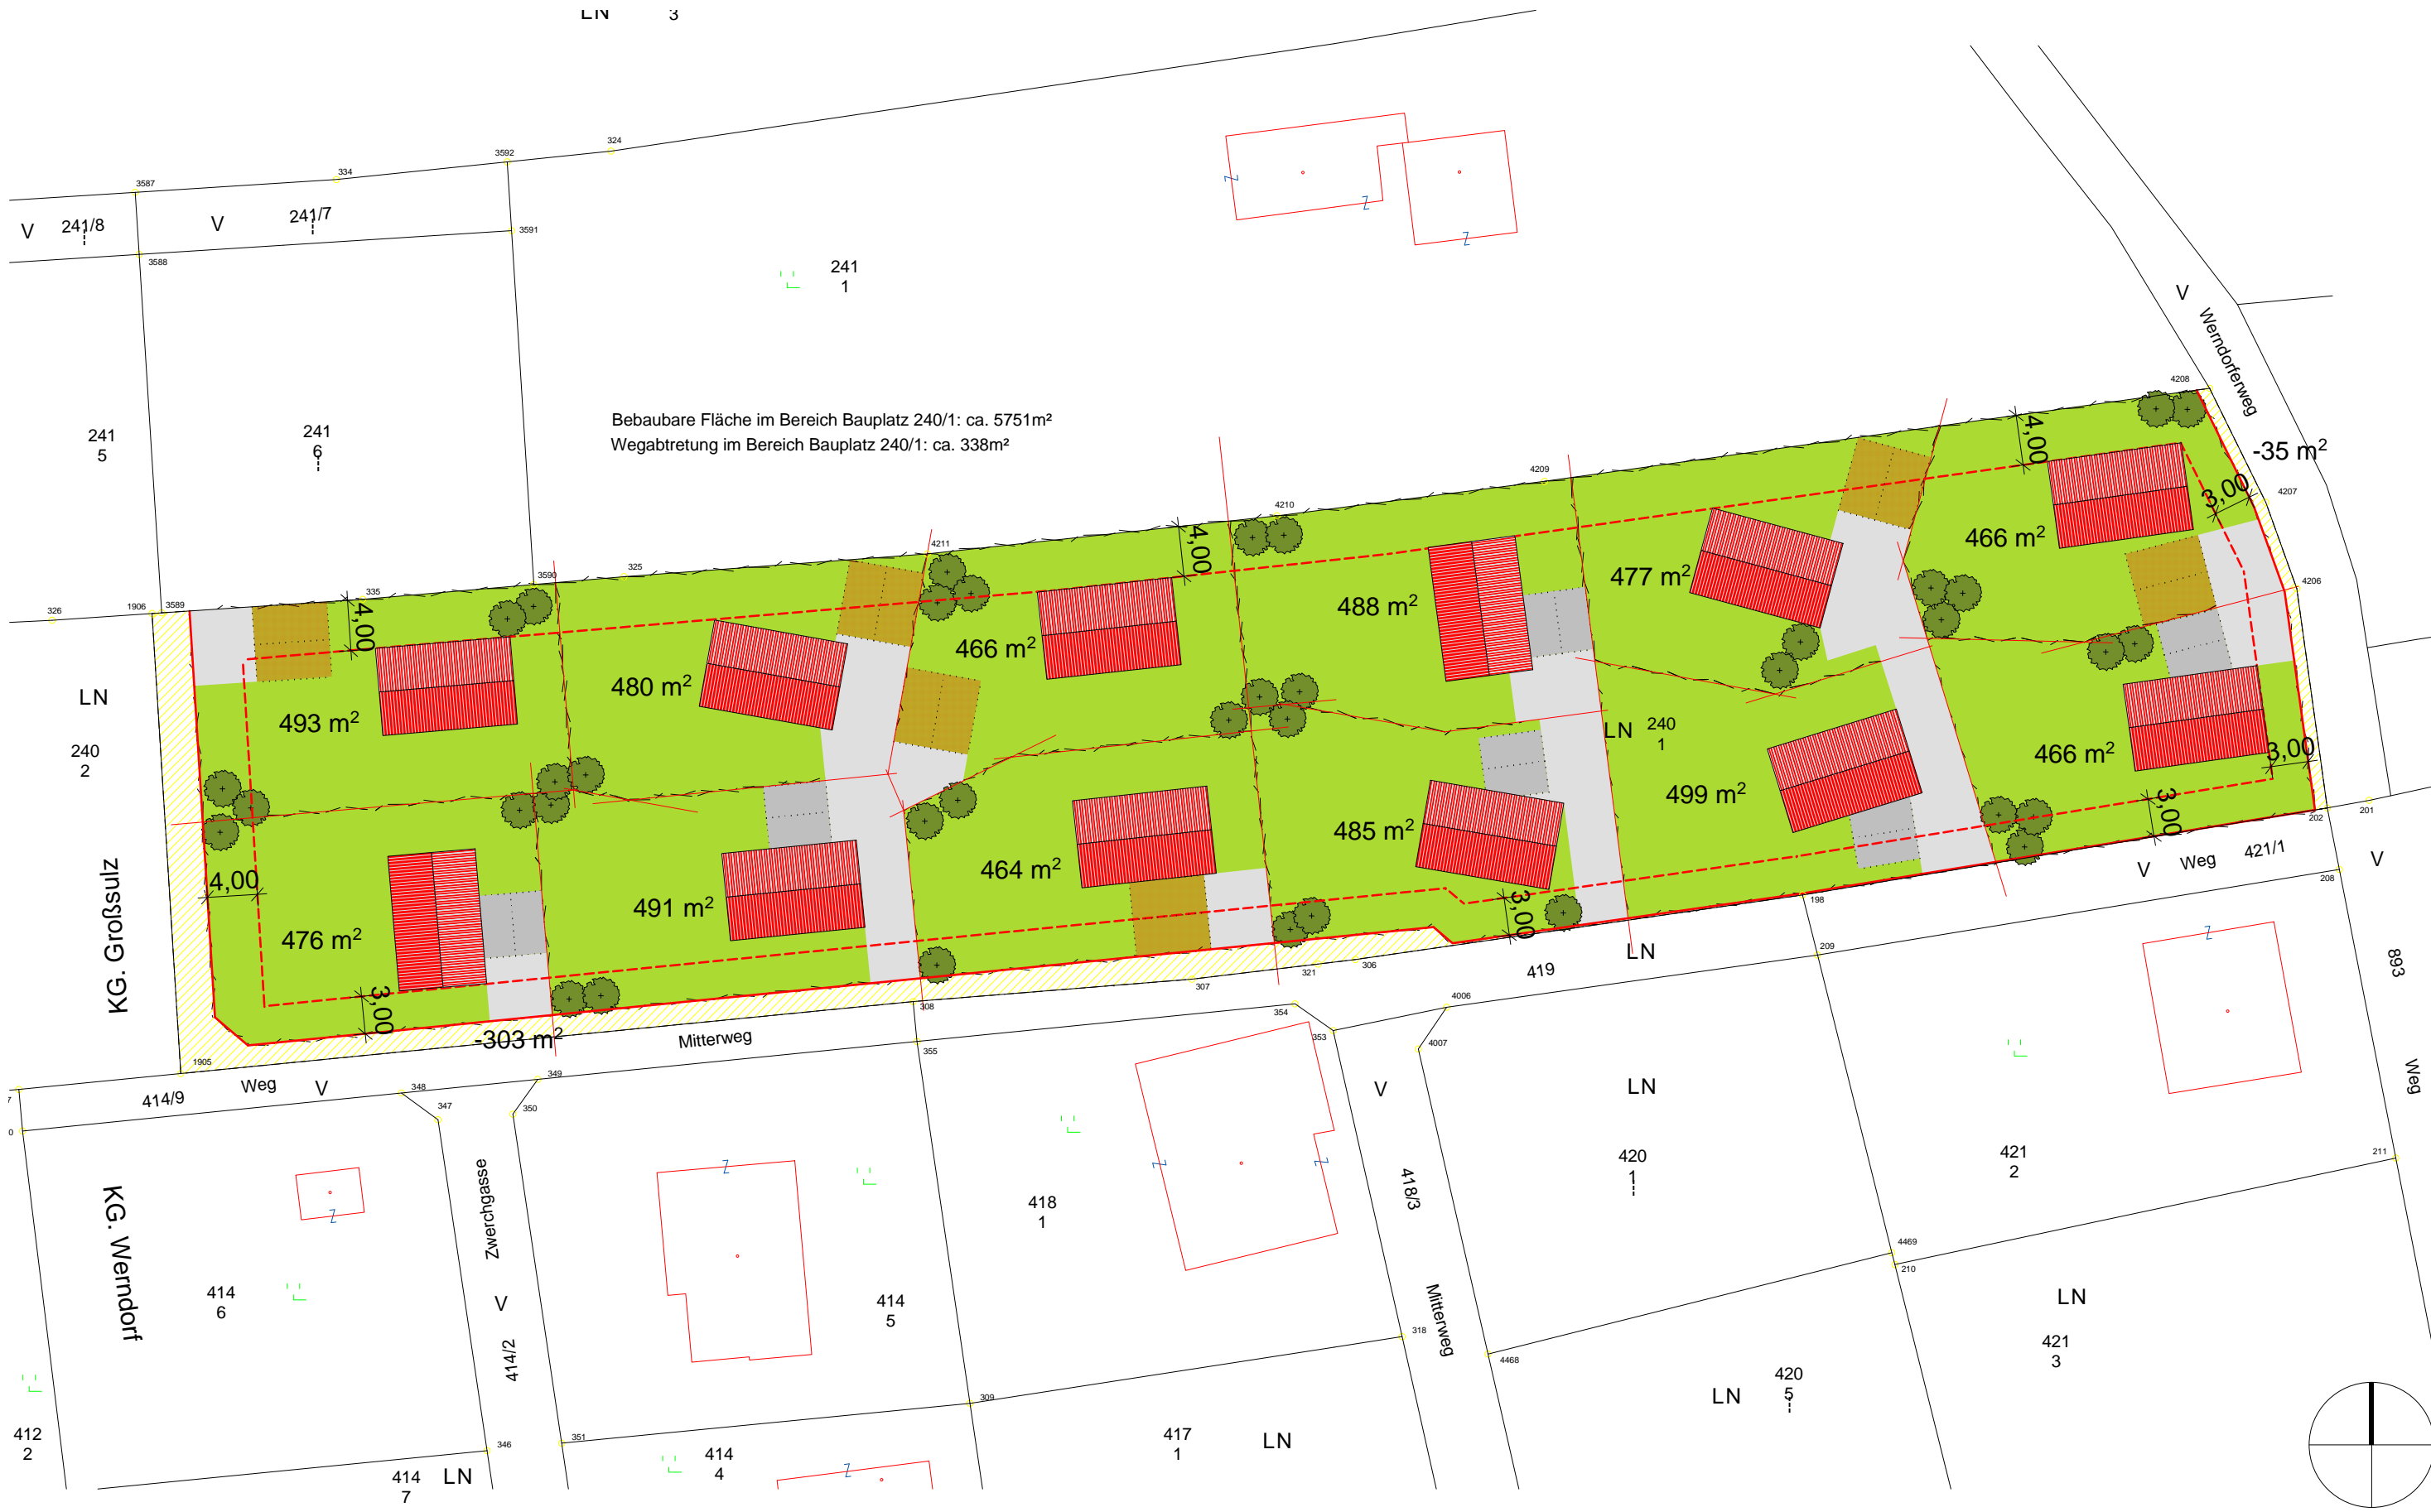

BEBAUUNGSVORSCHLAG | Variante 1.1 | 03.07.2008 | 1:500
MITTERWEG - GROßSULZ-KALSDORF

BM DI THOMAS RIEDL; Handelstraße 10 8020 Graz; T: +43 (0) 0316 950 450 ; M: office@bauwerkstatt-graz.at

entwurf:



BAU.WERK.STATT